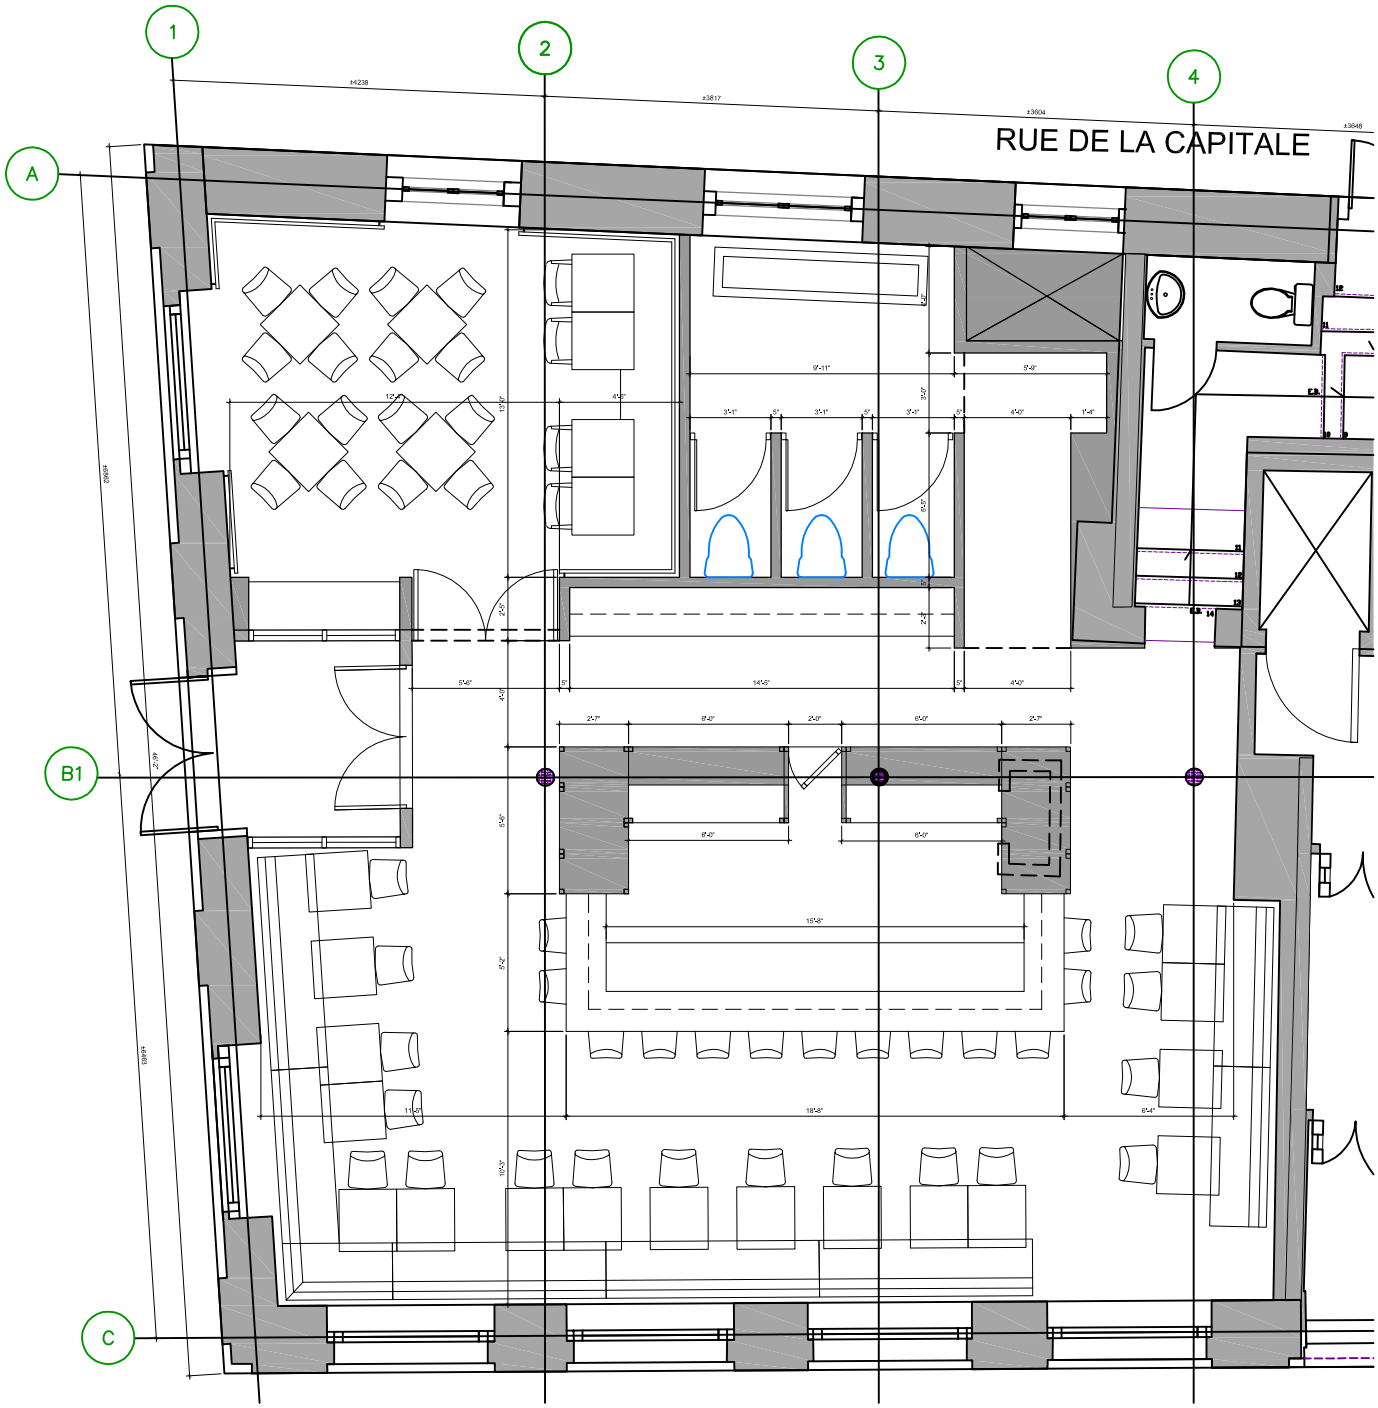

dossier architecture
00-000

titular info

dessiné par
BG

charge de projet
AB

PROJET
communion

ADRESSE
33 DE LA COMMUNE

TITRE DU DESSIN
NOTES DE CONSTRUCTION

ÉCHELLE
1/4"=1'-0"

BLAZYSGERARD
DESIGNERS D'INTÉRIEUR
4211 de Rouen #108
Montréal, Québec H1V 1G7
(T) (514) 922-8380
blazysgerard@videotron.ca

10 -	
09 -	
08 -	
07 -	
06 -	
05 -	
04 -	
03 -	
02 -	
01 - PRELIMINAIRES	aout 2010