


PLACE ROYALE

RUE DE LA CAPITALE

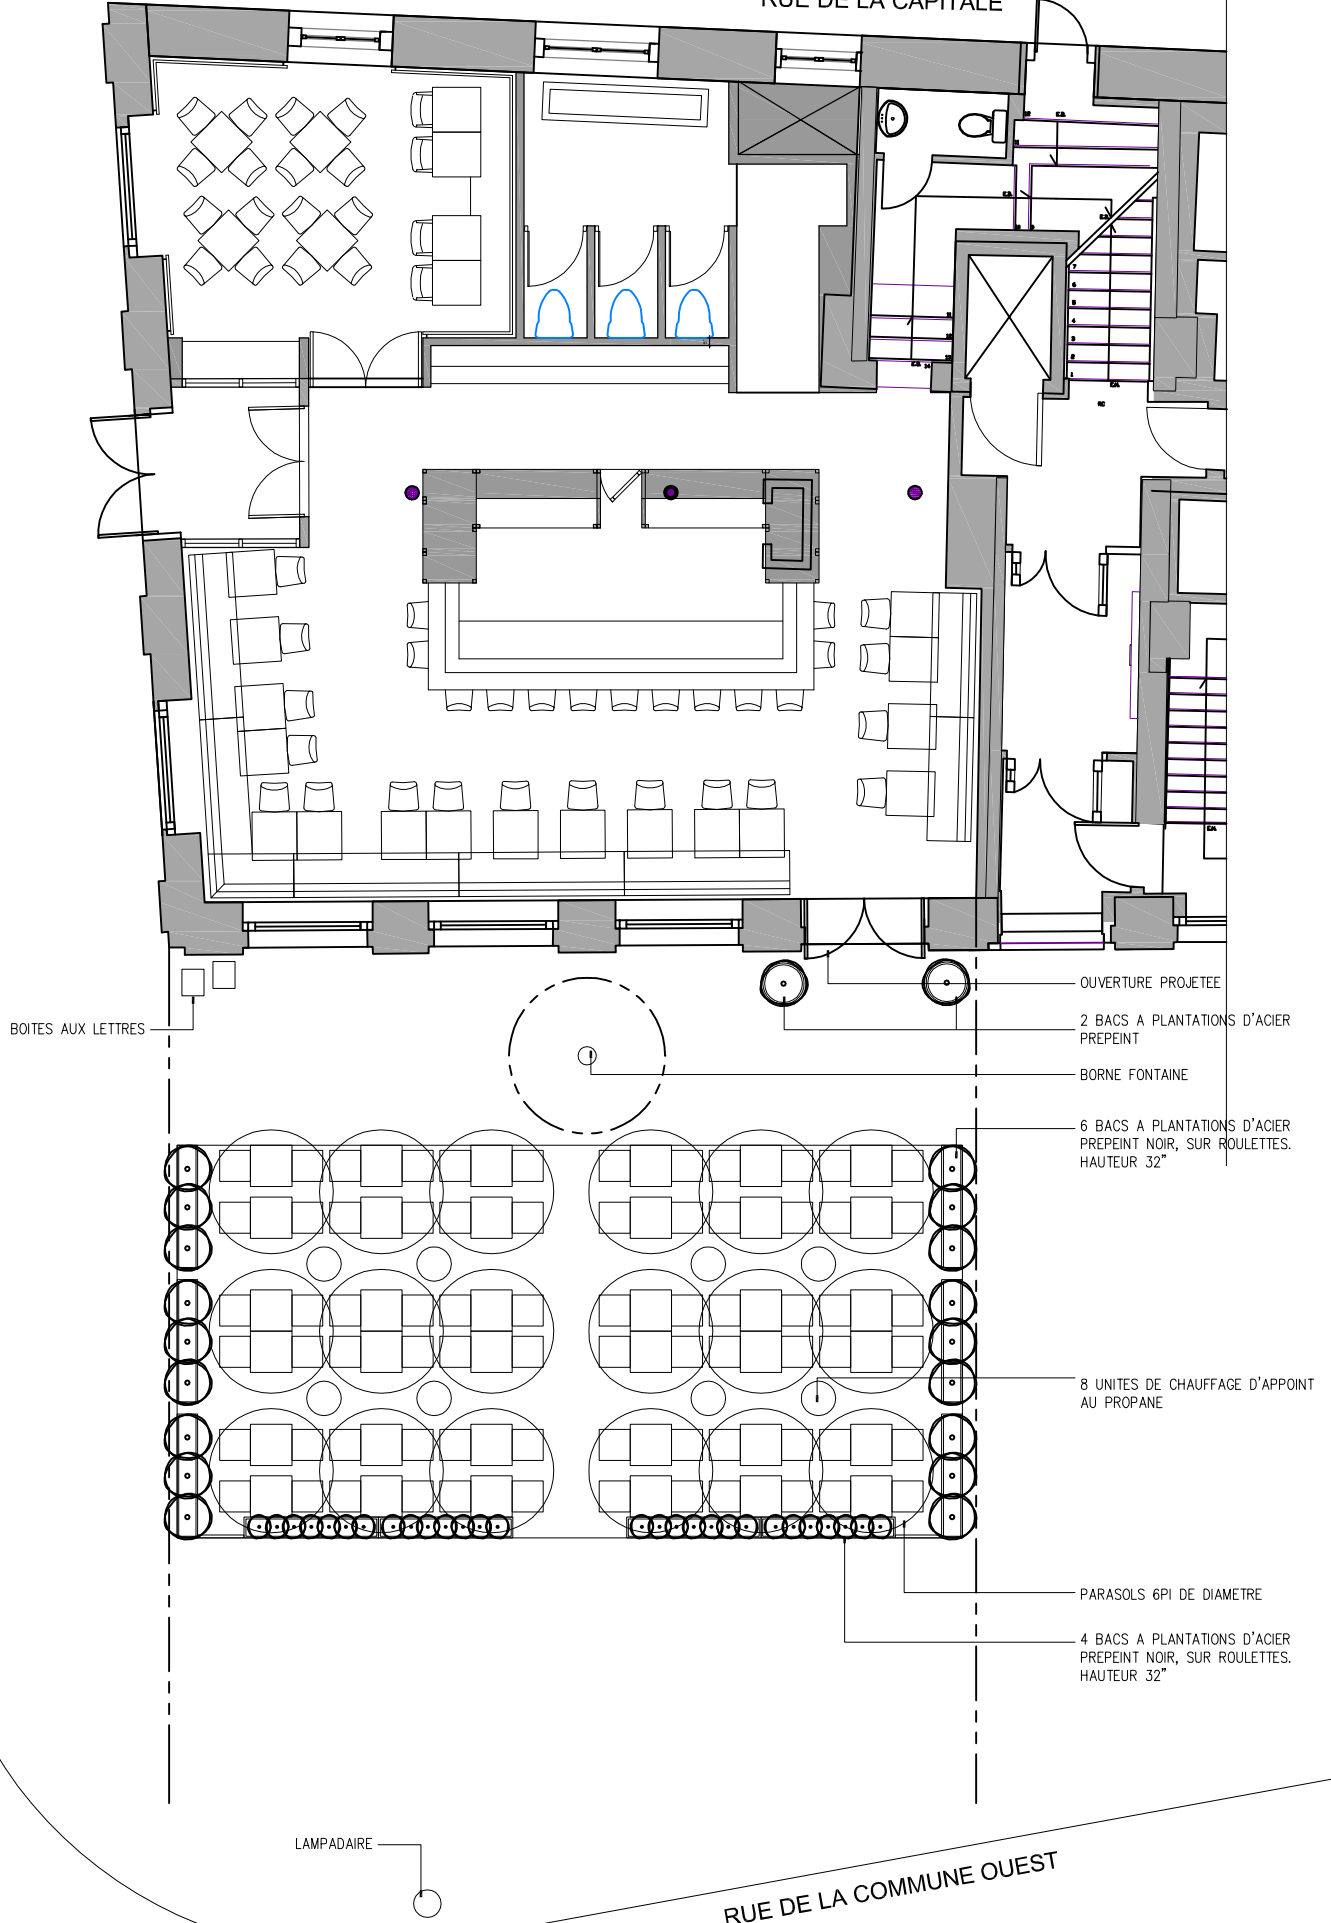

RUE DE LA COMMUNE OUEST